



**Comune di Chiesina Uzzanese**  
(Provincia di Pistoia)

Legge Regionale 03/01/2005 n° 1, art. 55  
variante al  
**piano strutturale**



- **PROGETTO**  
VALUTAZIONE AMBIENTALE STRATEGICA  
PROGRAMMA ABBATTIMENTO  
BARRIERE ARCHITETTONICHE E URBANISTICHE  
ELABORAZIONE GIS  
Benedetta e Giannino Biaggini Architetti Associati
- **STUDI GEOLOGICI**  
Dott. Geologo Pergentino Giovannelli
- **STUDI IDROLOGICI E IDRAULICI**  
Consorzio di Bonifica del Padule di Fucecchio
- **SUPPORTO STUDI IDROLOGICI IDRAULICI**  
Ing. Lorenzo Gatarini
- **IL RESPONSABILE DEL PROCEDIMENTO**  
Ing. Francesca Guidotti
- **RESPONSABILE URBANISTICA**  
Geom. Lorenzo Lenzi
- **IL GARANTE DELLA COMUNICAZIONE**  
Arch. Liliana Crocetti

IL SINDACO  
Marco Borgioli





L'ASSESSORE ALL'URBANISTICA  
Aldo Pierluigi Benedetti

16v

**reti tecnologiche**  
**ambiti di rispetto - vincoli sovraordinati**

quadro  
grafico

scala 1:20000

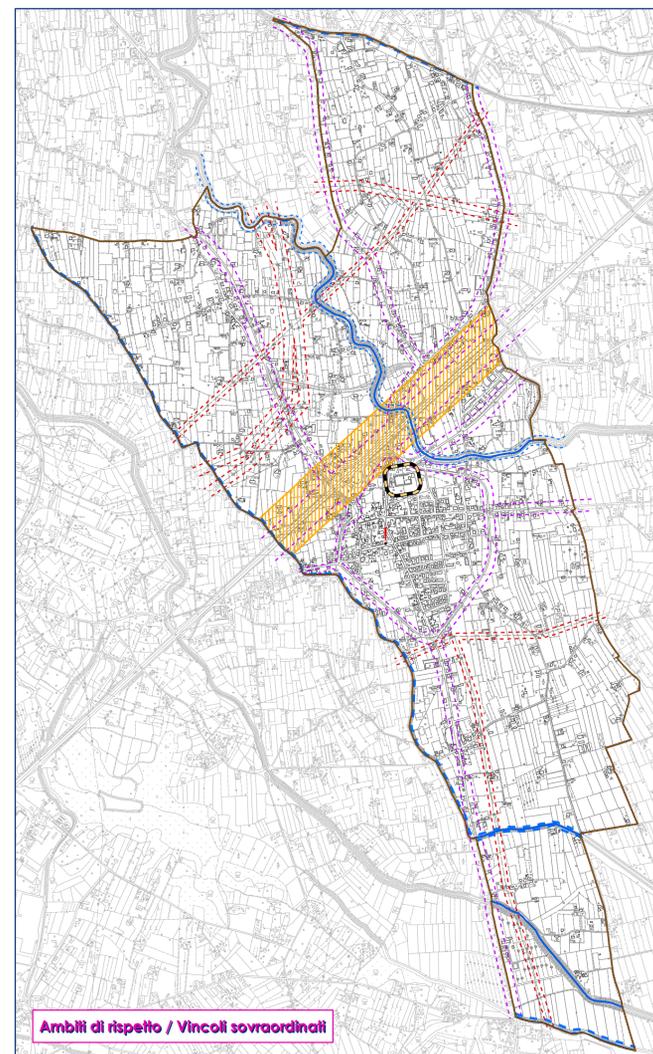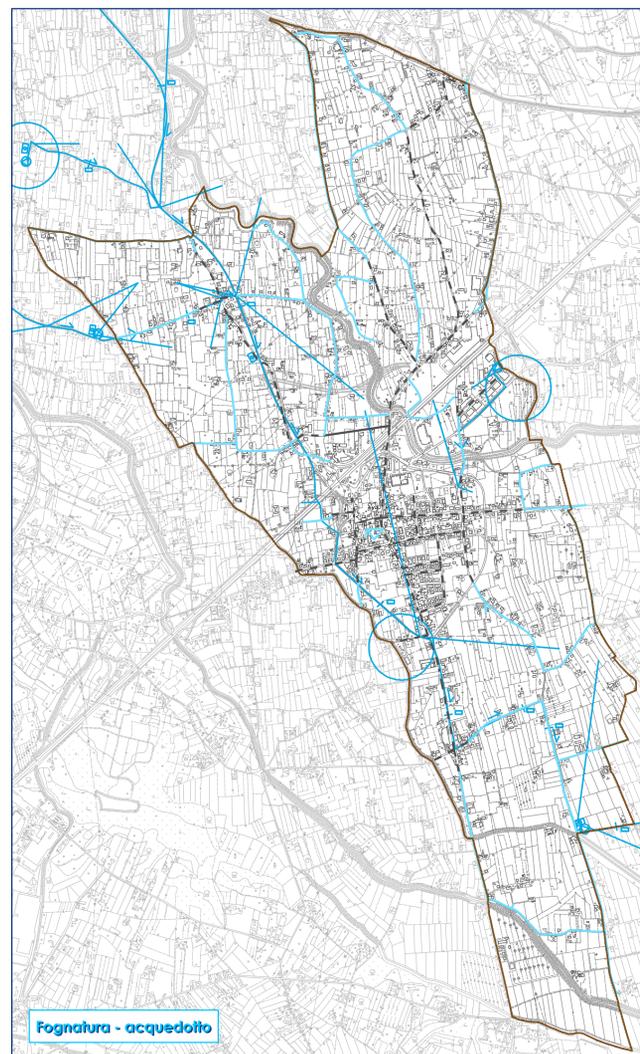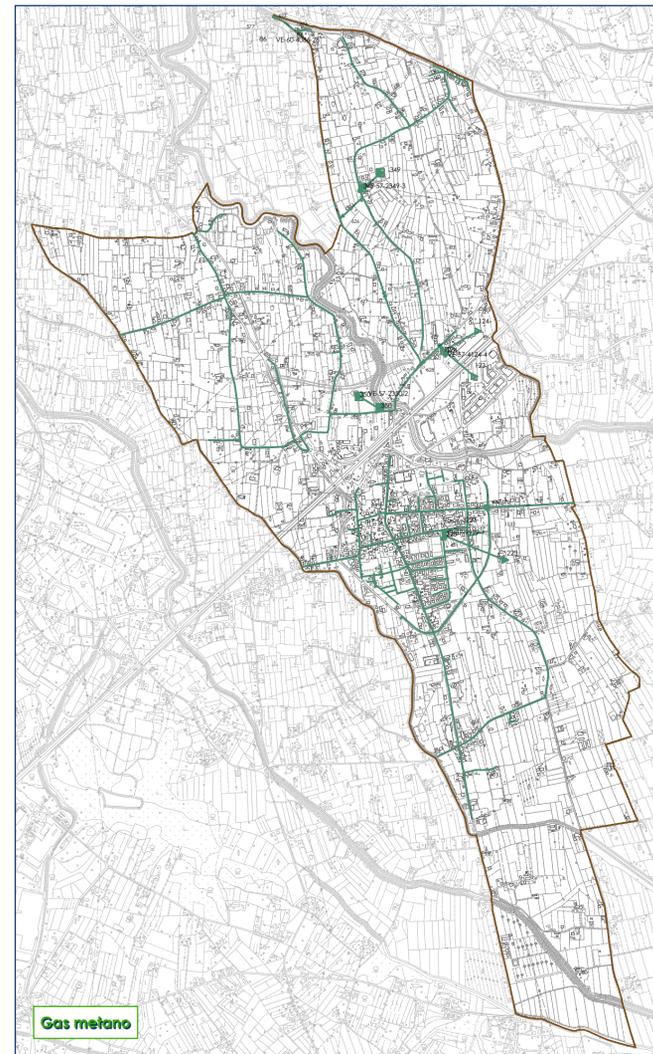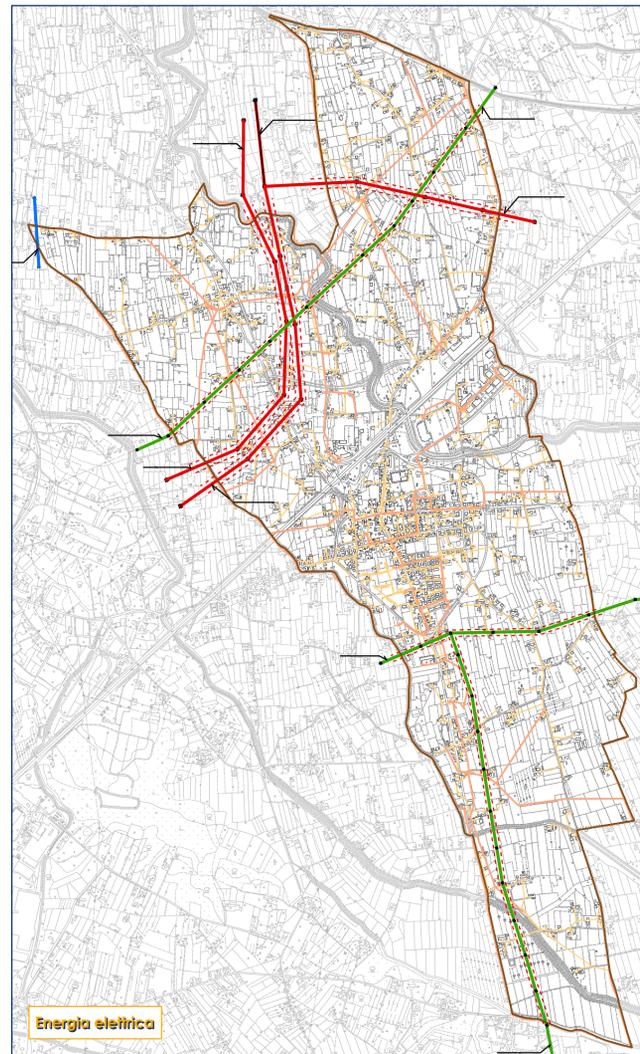

**Energia elettrica**

- Linea di alta tensione 380 kV
- Linea di alta tensione 220 kV
- Linea di alta tensione 132 kV
- Linea di media tensione
- Linea di bassa tensione
- Distanza di rispetto dagli elettrodotti ai sensi del DPCM 200/2003

**Gas metano**

- rete del metanodotto

**Fognatura - acquedotto**

- Fognatura
- Fognatura - acquedotto
- Acquedotto
- Depuratori
- Serbatoi acquedotto

**Ambiti di rispetto / Vincoli sovraordinati**

- DLgs 42/2004
- Fascia di rispetto cimiteriale ai sensi del D.P.R. 285/90
- Protezione del nastro stradale ai sensi del DLGS 285/1992
- Opere di bonifica ai sensi del RD 368/1904  
Opere idrauliche ai sensi del RD 523/1904
- fiumi, corsi d'acqua di cui al RD 11/12/1933 n.1775

□ confine comunale