



Comune di Chiesina Uzzanese
(Provincia di Pistoia)

Legge Regionale 03/01/2005 n.1, art. 55

varianti al regolamento urbanistico



PROGETTO
VALUTAZIONE AMBIENTALE STRATEGICA
PROGRAMMA ABBATTIMENTO
BARRIERE ARCHITETTONICHE E URBANISTICHE
ELABORAZIONE GIS
Benedetto e Gianni Biagini Architetti Associati

STUDI GEOLOGICI
Dott. Geologo Pergentino Giovannelli

STUDI IDROLOGICI E IDRAULICI
Consorzio di Bonifica dei Paduli di Fucecchio

SUPPORTO STUDI IDROLOGICI IDRAULICI
Ing. Lorenzo Galardini

IL RESPONSABILE DEL PROCEDIMENTO
Ing. Francesca Guidotti

RESPONSABILE URBANISTICA
Geom. Lorenzo Lenzi

IL GARANTE DELLA COMUNICAZIONE
Arch. Uliano Crocetti



IL SINDACO
Marco Borgioli

L'ASSESSORE ALL'URBANISTICA
Aldo Pierluigi Benedetti

3

**uso e disciplina
del suolo e del patrimonio edilizio
(frazioni)**

scala 1:2000

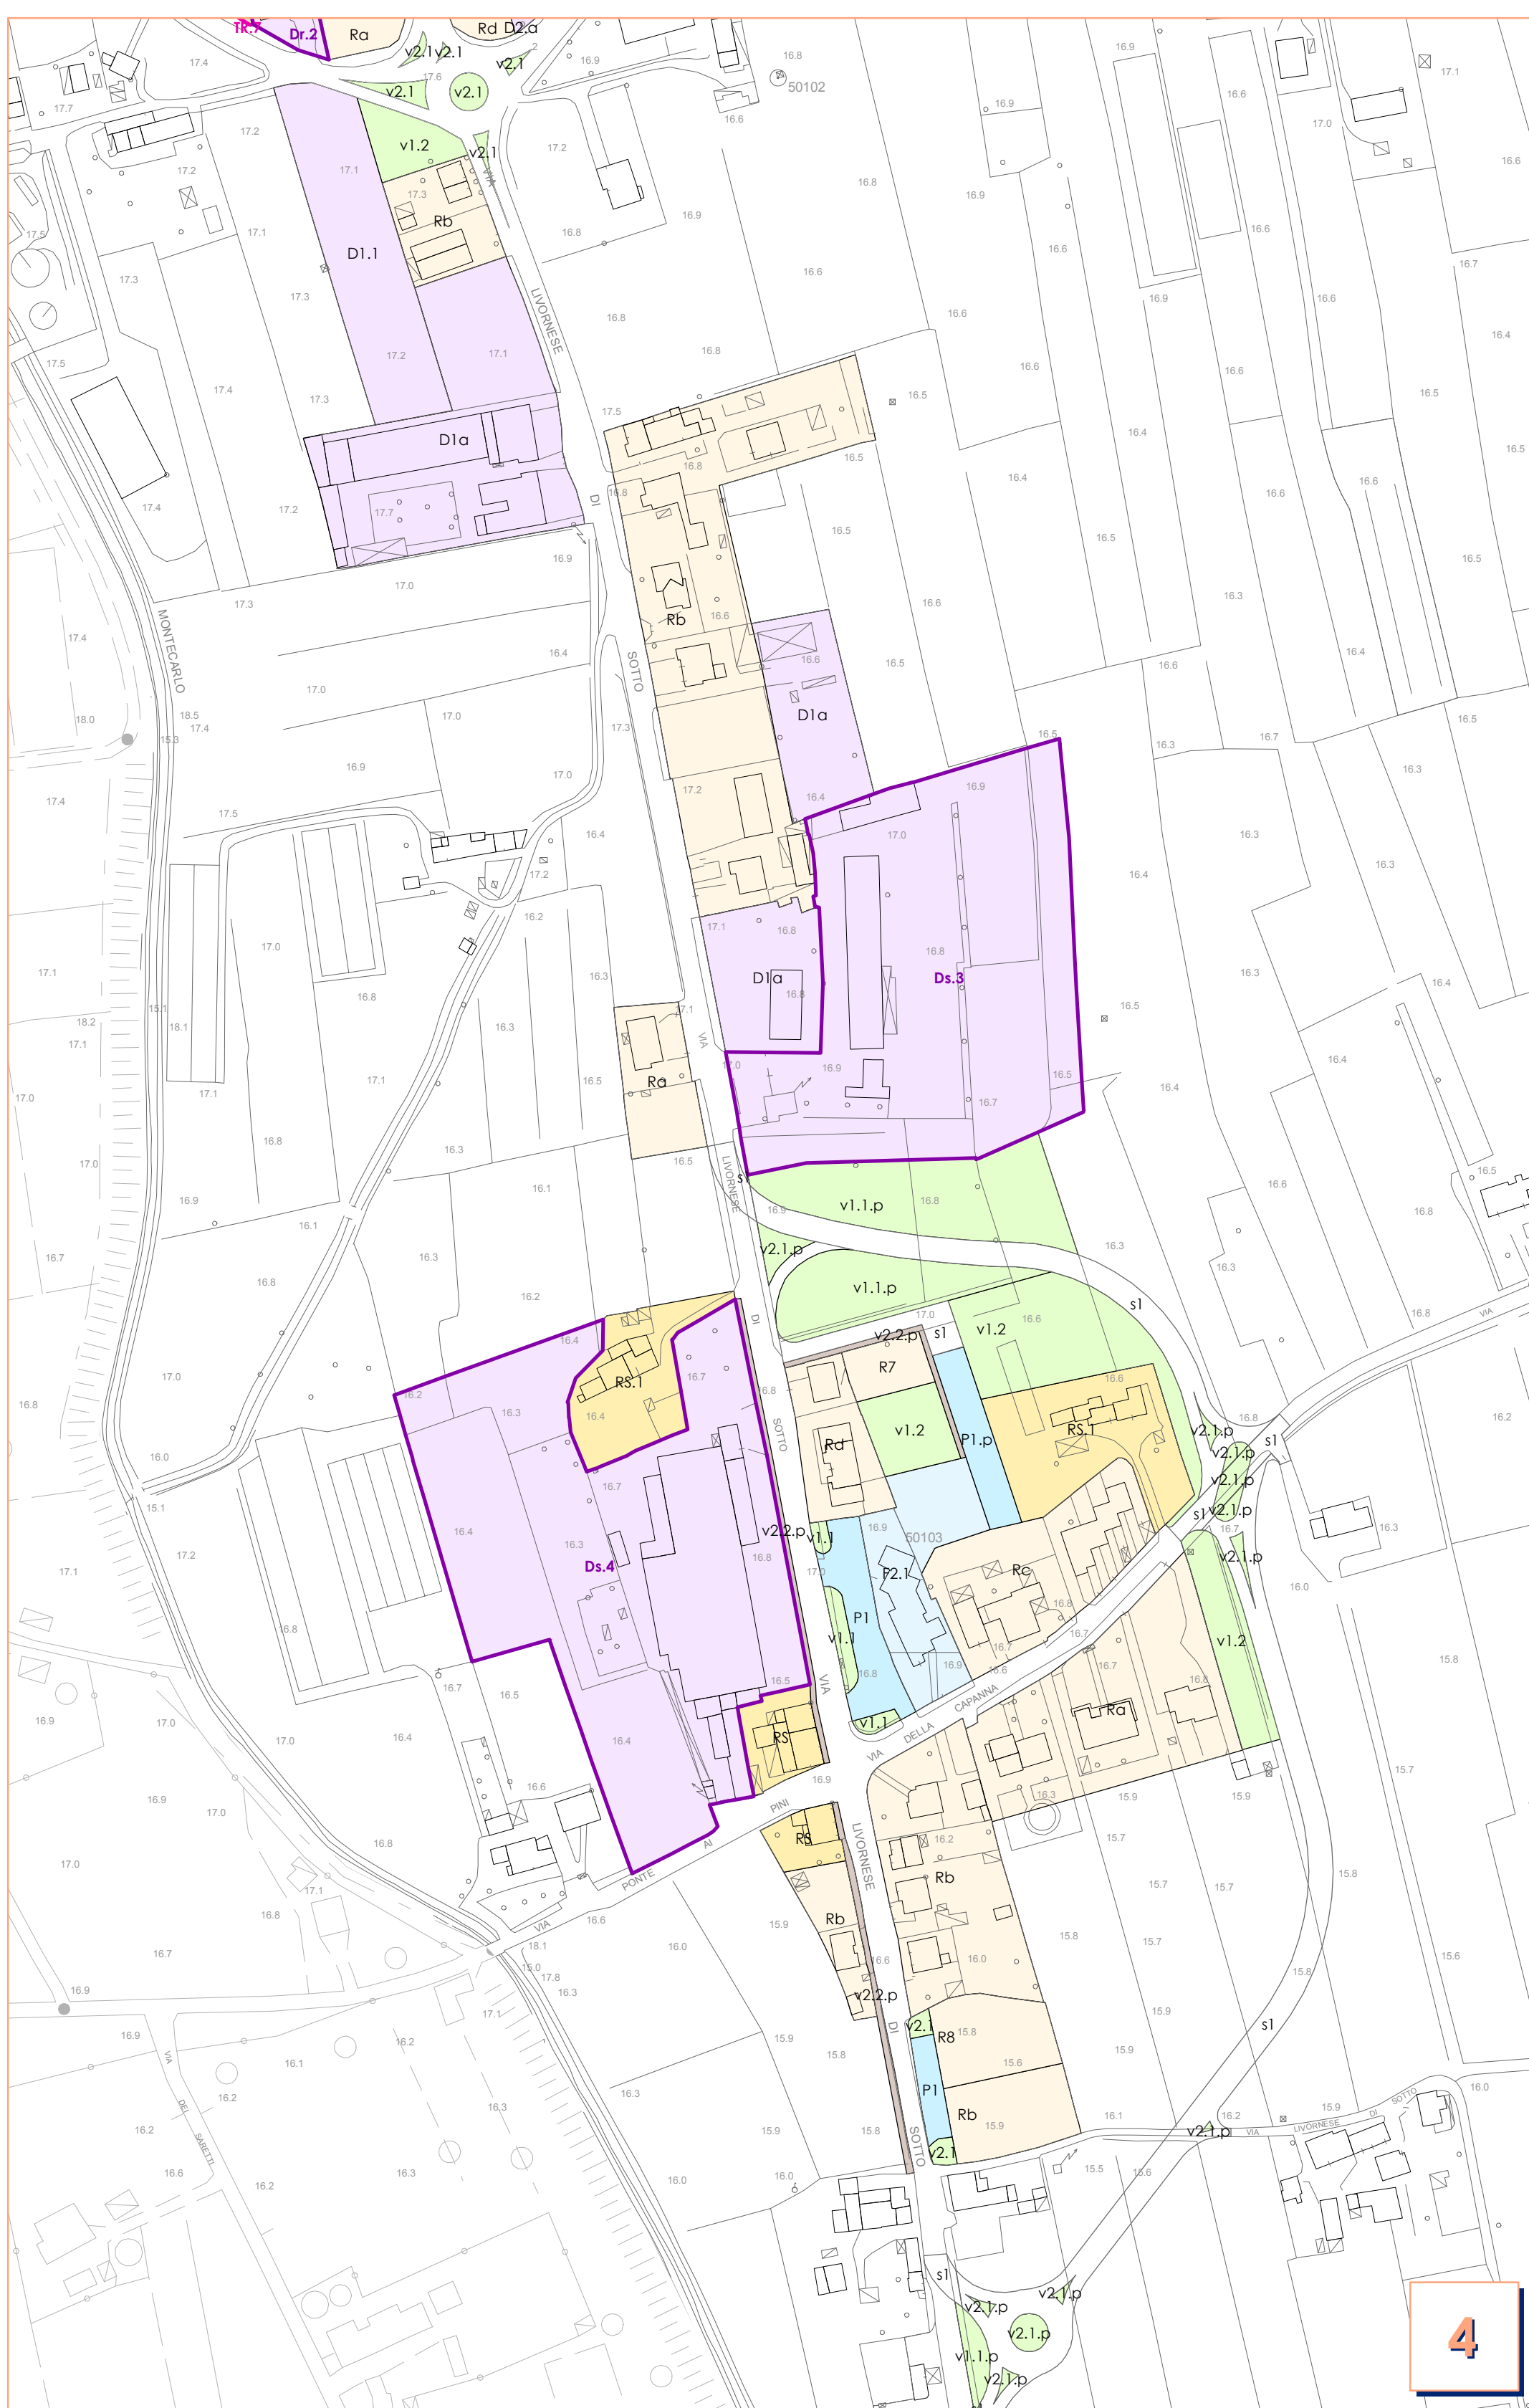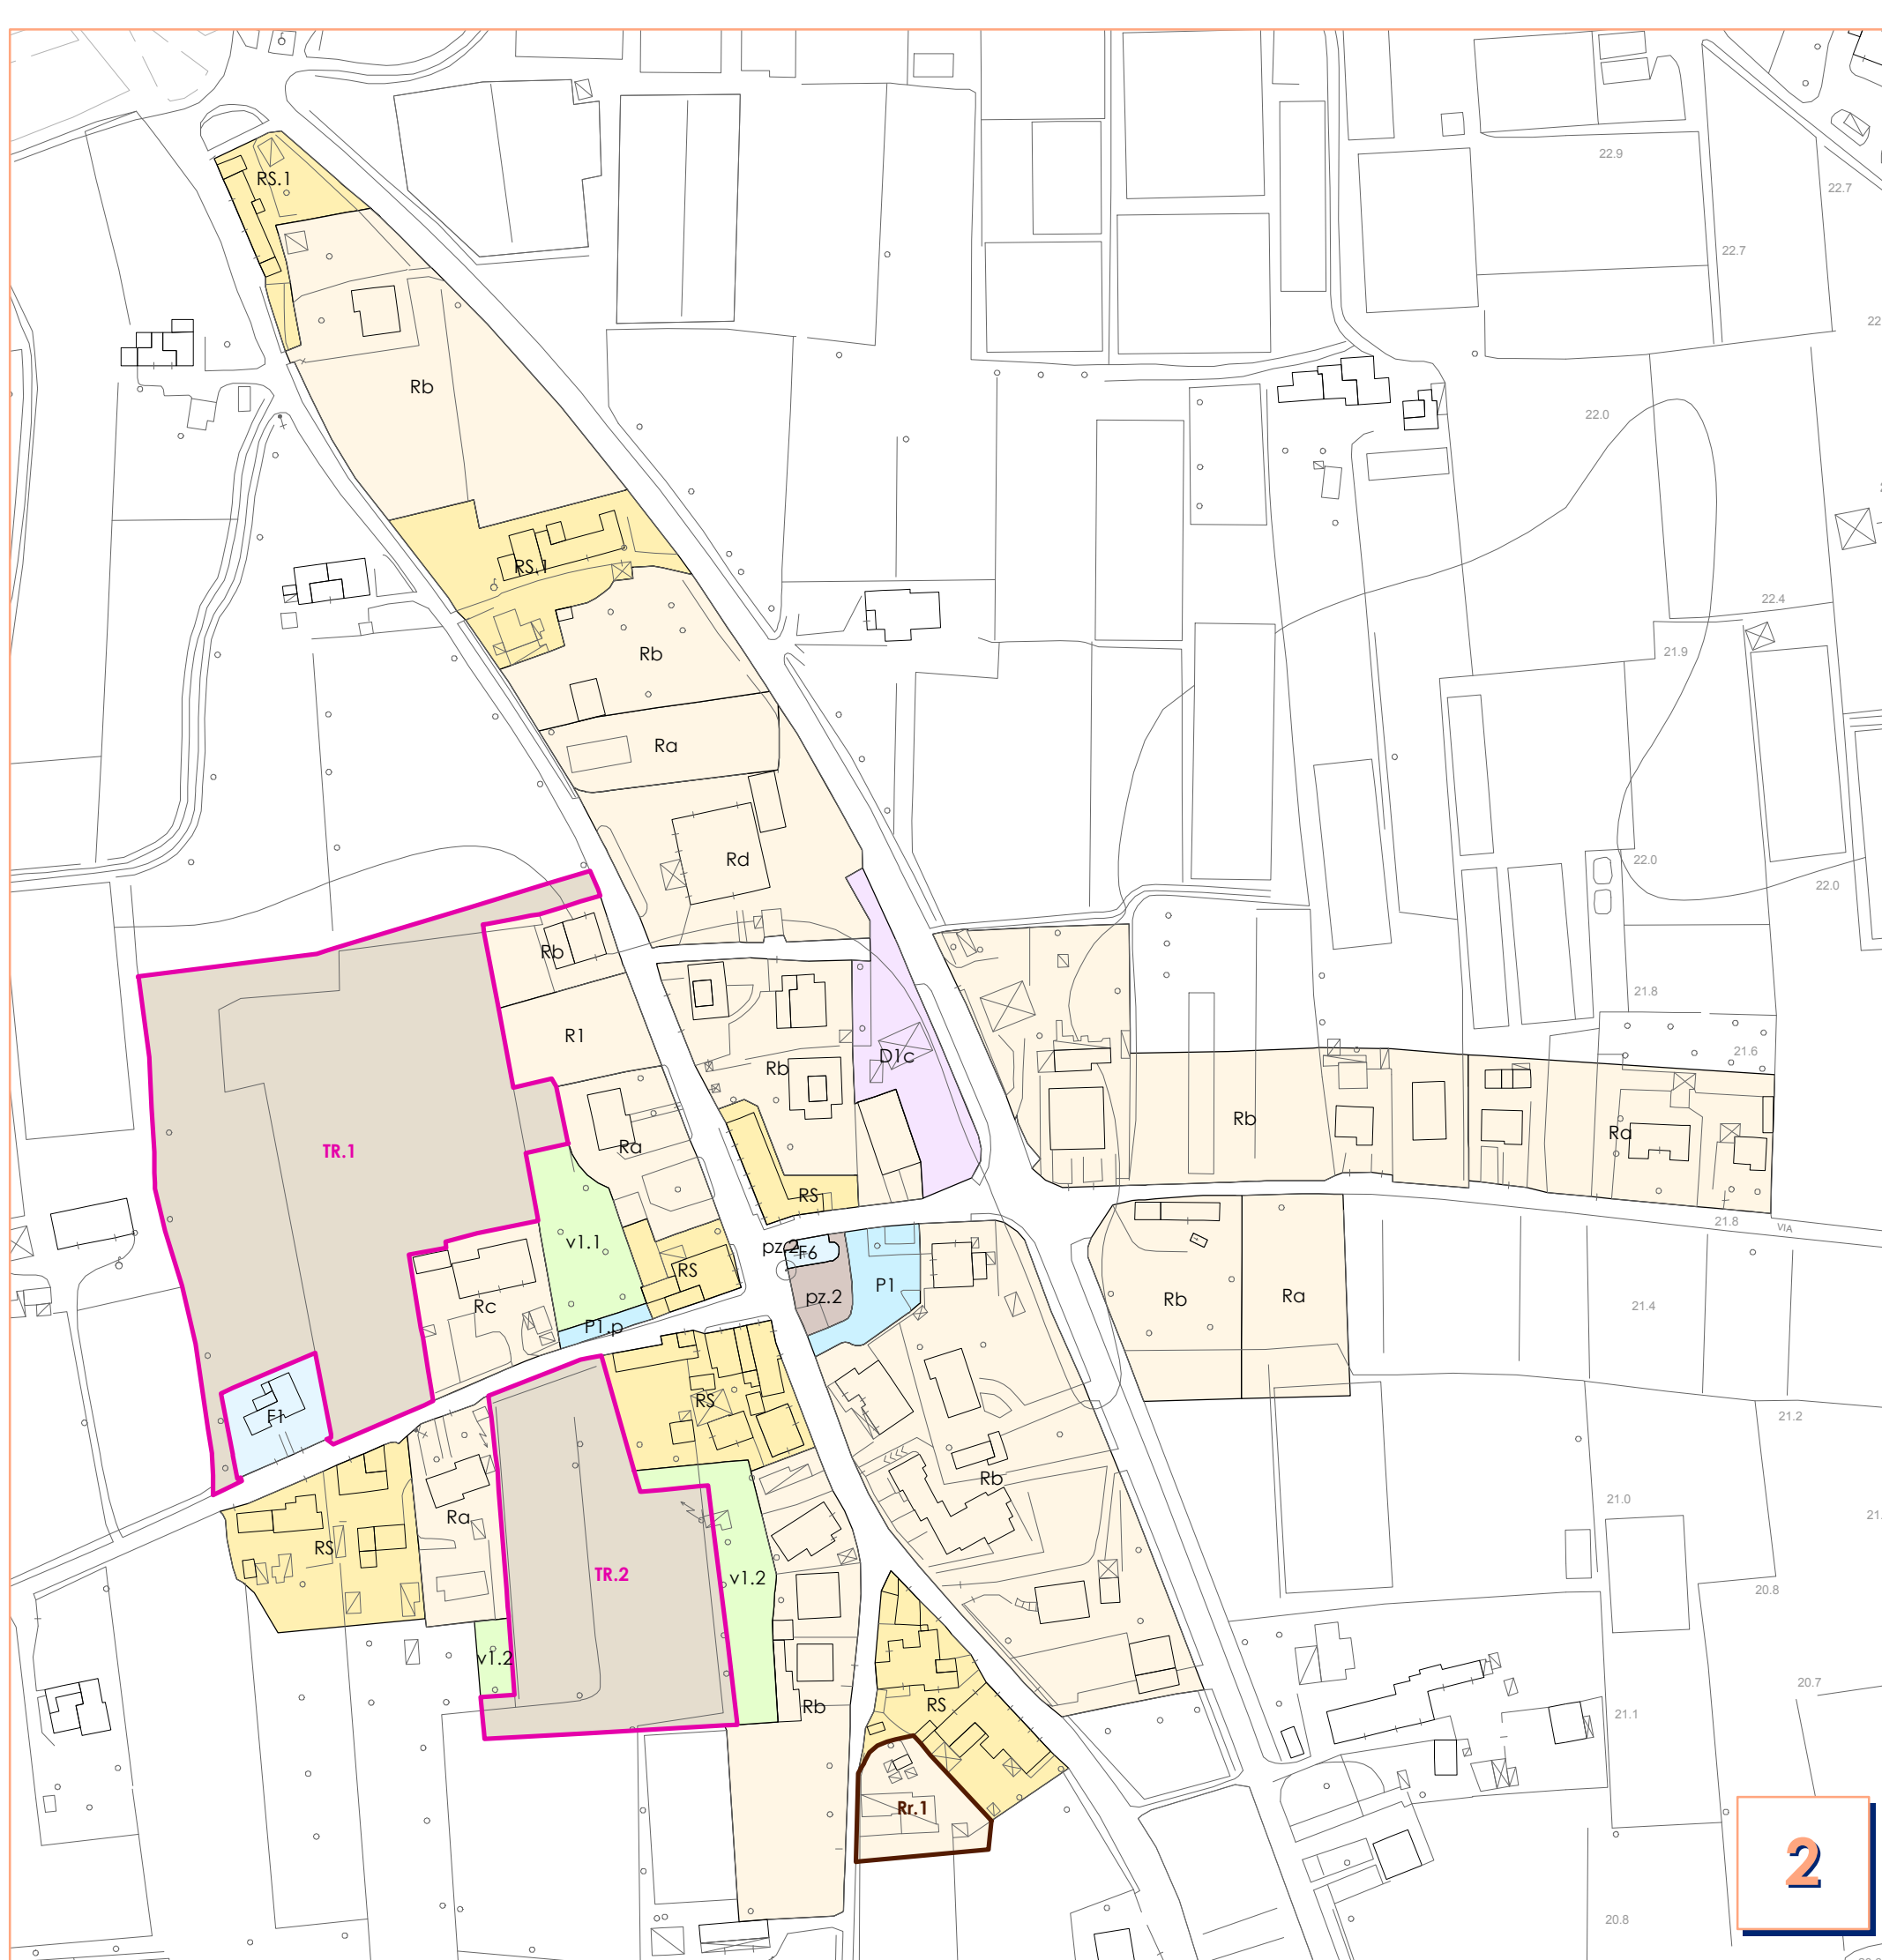

Legenda

Spazi urbani aperti (art. 25)

pz.n piazze e luoghi di aggregazione (art. 26)

P1 / P1a parcheggi pubblici
P2 parcheggi pertinenziali (art. 27)

v1.1 verde urbano pubblico
v1.2 verde urbano privato
v2.1 verde adiacente ai corsi d'acqua e simili
v3.1 aree a verde pubblico attrezzato
v3.2 aree a verde sportivo pubbliche

v2.2 percorsi ciclopèdonali

E0 aree agricole residuali di margine urbano interne ai sistemi insediativi
E0.P2 parcheggio per autotreni in area agricola

Viabilità (art. 24)

viabilità esistente
viabilità di progetto (s1)

Servizi di interesse collettivo (art. 27)

F1 asili nido
F2 scuole materne pubbliche
F2.1 scuole materne private
F3 scuole elementari
F4 scuole medie
F5 uffici pubblici
F6 chiese e attrezzature religiose
F7 centri ricreativo-culturali
F8 centri socio-sanitari
F9 centri pubblici polivalenti
F10 uffici di interesse collettivo (banche, sindacati, patronati, ecc.)
F11 cimiteri
F12 impianti tecnologici territoriali

Tessuti storici (art. 38)

RS; Rs1 Tessuti e aree pertinenziali prevalentemente residenziali

Tessuti urbani prevalentemente residenziali (art. 40)

Ra; Rb
Rc; Rd tessuti residenziali

Ro.n tessuti omogenei
Rn interventi di integrazione
Rr.n comparti di recupero

Aree a destinazione produttiva, terziaria e turistico-riceittiva (art. 42, 42 bis)

D1a aree per attività produttive esistenti
D1b aree per attività produttive esistenti convertibili a terziario
D1c aree distribuzione carburanti
Do.n aree produttive omogenee
D1.n interventi di integrazione dei tessuti produttivi
Dr.n comparti di recupero
Ds.n complesso produttivo sottoposto a normativa specifica
D2.a aree a prevalente attività terziaria
D2.b aree per attività terziarie con presenza di laboratori artigianali
D2.s complessi turistico-riceittivi sottoposti a normativa specifica

Dd.n aree produttive a edificabilità differita

Aree di trasformazione (art. 45, 46)

TR.n aree di trasformazione residenziali

Permeazioni

aree produttive soggette a normativa specifica
comparti di recupero residenziali

aree di trasformazione

(di previsione = "p")
(all'interno del vincolo cimiteriale 50m = "c")
(gli articoli si riferiscono alle NTA)

